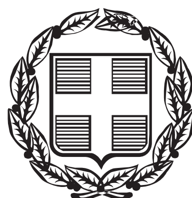


ΕΦΗΜΕΡΙΣ ΤΗΣ ΚΥΒΕΡΝΗΣΕΩΣ

ΤΗΣ ΕΛΛΗΝΙΚΗΣ ΔΗΜΟΚΡΑΤΙΑΣ

ΤΕΥΧΟΣ ΑΝΑΓΚΑΣΤΙΚΩΝ ΑΠΑΛΛΟΤΡΙΩΣΕΩΝ ΚΑΙ ΠΟΛΕΟΔΟΜΙΚΩΝ ΘΕΜΑΤΩΝ **Αρ. Φύλλου 128**

22 Απριλίου 2014

ΑΠΟΦΑΣΕΙΣ

Αριθμ. 373/8290

Κύρωση τμήματος δικτύου κοινοχρήστων χώρων οικισμού Πλατανιού Δημοτικής Ενότητας Ρίου Δήμου Πατρέων.

Ο ΓΕΝΙΚΟΣ ΓΡΑΜΜΑΤΕΑΣ
ΑΠΟΚΕΝΤΡΩΜΕΝΗΣ ΔΙΟΙΚΗΣΗΣ ΠΕΛΟΠΟΝΝΗΣΟΥ,
ΔΥΤΙΚΗΣ ΕΛΛΑΔΑΣ ΚΑΙ ΙΟΝΙΟΥ

Έχοντας υπόψη:

1. Τις διατάξεις του Ν.Δ. 17.7.1923 «Περί σχεδίων πόλεων κ.λπ.» (ΦΕΚ 228Α΄).

2. Τις διατάξεις του Ν. 3852/2010 «Νέα Αρχιτεκτονική της Αυτοδιοίκησης και της Αποκεντρωμένης Διοίκησης - Πρόγραμμα Καλλικράτης» (ΦΕΚ 87Α΄) και ειδικότερα το άρθρο 208 αυτού.

3. Τις διατάξεις του Π.Δ. 139/2010 «Οργανισμός της Αποκεντρωμένης Διοίκησης Πελοποννήσου, Δυτικής Ελλάδας και Ιονίου» (ΦΕΚ 232Α΄).

4. Τις διατάξεις του άρθρου 42 παρ. 5, εδάφιο β΄ του Ν. 1337/1983 «Επέκταση των πολεοδομικών σχεδίων, Οικιστική ανάπτυξη και σχετικές ρυθμίσεις» (ΦΕΚ 33Α΄).

5. Τις διατάξεις του άρθρου 6 του Π.Δ. 24.4.1985 «Τρόπος καθορισμού ορίων οικισμών της χώρας κ.λπ.» (ΦΕΚ 181Δ΄).

6. Την υπ' αριθμ. 1828/08 απόφαση του ΣτΕ.

7. Τις διατάξεις του άρθρου 35 παρ. 1 του Ν. 3937/2011 για τη «Διατήρηση της Βιοποικιλότητας κ.α. διατάξεις» (ΦΕΚ 660Α΄) όπως τροποποιήθηκε με το άρθρο 10 του Ν. 4164/2013 (ΦΕΚ 156Α).

8. Τις διατάξεις του άρθρου 42 παρ. 16 του Ν. 4030/2011 «Νέος τρόπος έκδοσης αδειών δόμησης, ελέγχου κατασκευών και λοιπές διατάξεις» (ΦΕΚ 279Α΄).

9. Την Υ.Α. 39608/14.09.2011 για την 'Έγκριση τεχνικών προδιαγραφών σύνταξης διαγραμμάτων ή άλλων μελετών που απαιτούνται και καθορισμός περιεχομένου και στοιχείων που περιλαμβάνονται και αποτυπώνονται, για την εφαρμογή της παραγράφου 1 του άρθρου 35 του Ν. 3937/2011» (Α΄ 60) (ΦΕΚ 2200Β΄).

10. Την Εγκ. 12/2012 του ΥΠΕΚΑ με «Οδηγίες και διευκρινήσεις για την κύρωση δικτύου κοινοχρήστων χώρων οικισμών».

11. Το με αρ. πρωτ. 433/25.01.2013 (αρ. πρωτ. ΔΙΠΕΧΩΣΧ/ΔΕ 373/8290/25.01.2012) έγγραφο της Υπηρεσίας Δόμησης του Δήμου Πατρέων συνοδευόμενο από φάκελο μελέτης-διαδικασίας.

12. Τη με αρ. Χ8548/28.09.1988 (ΦΕΚ 756Δ΄) απόφαση Νομάρχη με τον χάρτη οριοθέτησης του οικισμού.

13. Την από 29.11.2012 (αρ. πρωτ. 7730/29.11.2012 ΥΔΟΜ Δ. Πατρέων) αίτηση της Μπίλη Ευδοκίας.

14. Την με αρ. 436/2012 Απόφαση του Δημοτικού Συμβουλίου Πατρέων για την Κίνηση της διαδικασίας μετά τη με αρ. 90/2012 θετική γνωμοδότηση της Επιτροπής Ποιότητας Ζωής του Δ. Πατρέων.

15. Το με αρ. πρωτ. 2395/12.04.2012 έγγραφο της ΥΔΟΜ Δήμου Πατρέων για τον προσδιορισμό του τμήματος προς κύρωση.

16. Την υπ' αριθμ. 433/25.01.2013 εισήγηση της Διεύθυνσης Υπηρεσίας Δόμησης Δήμου Πατρέων με συν/να:

i. Την από 29.11.2012 τεχνική έκθεση του Λέντζου Πάνου Τοπογράφου Μηχανικού.

ii. Τα με χρονολογία Νοέμβριος 2012 και κλίμακα 1:2000 διαγράμματα οριζοντιογραφικής αποτύπωσης οδών οικισμού Πλατανιού με αρ. 1 και 2 των Λέντζου Πάνου Τοπογράφου Μηχανικού και Λέντζου Κων/νου Μηχανικού Χωροταξίας-Πολεοδομίας και Περιφερειακής Ανάπτυξης στα οποία αποτυπώνεται, επί ορθοφωτοχάρτη στο προβολικό σύστημα ΕΓΣΑ '87, η εν λόγω οδός και η σύνδεση της με το υφιστάμενο δίκτυο κοινοχρήστων χώρων του οικισμού, οι παρόδιες ιδιοκτησίες, το όριο του συνεκτικού τμήματος του οικισμού καθώς και το όριο του οικισμού Πλατανίου.

iii. Τις φωτογραφίες της υφιστάμενης κατάστασης.

iv. Το υπ' αριθμ. 3034/01.12.2006 συμβόλαιο αγοραπωλησίας ακινήτου της Συμβολαιογράφου Πατρών Λαλαγιάννη Ελένης που μνημονεύει την ύπαρξη της Δημοτικής Οδού, η οποία έχει μεταγραφεί, στις 08.12.2006, στο Υποθηκοφυλακείο Πατρών στον τόμο 2348 με αριθμό μεταγραφής 45. Το τμήμα του δημοτικού δρόμου συνδέεται με το υφιστάμενο κοινόχρηστο δίκτυο.

v. Την υπ' αριθμ. 9124/24.05.1983 δημόσια διαθήκη του Συμβολαιογράφου Πατρών Αθανασίου Σαλαμαλίκη που μνημονεύει την ύπαρξη της Δημοτικής Οδού, η οποία δημοσιεύθηκε με το υπ' αριθμ. 241/15.11.1991 πρακτικό του Μονομελούς Πρωτοδικείου Πάτρας.

vi. Την υπ' αριθμ. 3033/01.12.2006 αποδοχή κληρονομιάς της Συμβολαιογράφου Πατρών Λαλαγιάννη Ελένης που μνημονεύει την ύπαρξη της Δημοτικής Οδού με συνημμένη την με αρ. πρωτ. 14837/29.11.2006 Βεβαίωση του Δ. Ρίου.

vii. Την υπ' αριθμ. 7749/18.01.1990 πράξη παραχώρησης τμημάτων οικοπέδου σε κοινή χρήση της Συμβολαιογράφου Πατρών Ευθυμίας Οικονόμου, η οποία έχει μεταγραφεί, στις 19.07.1990, στο Υποθηκοφυλακείου Πατρών στον τόμο 2065 με αριθμό μεταγραφής 474. Τα παραχωρηθέντα αυτά τμήματα, συνδέονται με υφιστάμενο κοινόχρηστο δίκτυο.

viii. Την υπ' αριθμ. 6910/21.01.1998 πράξη παραχώρησης τμημάτων οικοπέδου σε κοινή χρήση της Συμβολαιογράφου Πατρών Σαπφούς Παπαγιαβή, η οποία έχει μεταγραφεί, στις 02.02.1998, στο Υποθηκοφυλακείου Πατρών στον τόμο 2209 με αριθμό μεταγραφής 187. Τα παραχωρηθέντα αυτά τμήματα, συνδέονται με υφιστάμενο κοινόχρηστο δίκτυο.

ix. Τις υπ' αριθμ. 422/1990, 377/1993, 269/1996, 802/1999, 856/1999 και 1004/2002 οικοδομικές άδειες.

17. Την υπ' αριθμ. 172122/Π4062/07.12.2012 πρόσκληση της Διεύθυνσης Πολεοδομικού Σχεδιασμού και Εφαρμογών Δήμου Πατρέων η οποία δημοσιεύτηκε για μία (1) ημέρα (την 18.12.2012) σε δύο (2) τοπικές εφημερίδες (Πελοπόννησος και Γνώμη) με θέμα την προσέλευση ενδιαφερόμενων για 20 ημέρες προκειμένου να ενημερωθούν και να υποβάλλουν τυχόν ενστάσεις αποσκοπώντας σε τυχόν διορθώσεις - συμπληρώσεις της αποτύπωσης της εν λόγω οδού.

18. Την υπ' αριθμ. Π4022/07.12.2012 διαβίβαση ανακοίνωσης της Διεύθυνσης Πολεοδομικού Σχεδιασμού και Εφαρμογών Δήμου Πατρέων προς ανάρτηση στο Δημοτικό Κατάστημα Δ. Πατρέων (αναρτήθηκε την 07.12.2012) και Δ.Ε. Ρίου (αναρτήθηκε την 24.12.2012) καθώς και στο Κοινοτικό Κατάστημα Πλατανιού (αναρτήθηκε την 24.12.2012) και στην επίσημη ιστοσελίδα www.e-patras.gr του οικείου ΟΤΑ, με τα αποδεικτικά ανάρτησης.

19. Την υπ' αριθμ. Π149/18.01.2012 βεβαίωση του Δήμου Πατρέων περί της μη υποβολής ενστάσεων.

20. Το γεγονός ότι από τις κανονιστικές διατάξεις της παρούσας απόφασης δεν προκαλείται δαπάνη εις βάρος του κρατικού προϋπολογισμού και του οικείου Ο.Τ.Α., αποφασίζει:

1. Την κύρωση τμήματος υφιστάμενου δικτύου κοινοχρήστων χώρων, εντός των ορίων οικισμού Πλατανιού Δημοτικής Ενότητας Ρίου Δήμου Πατρέων και συγκεκριμένα οδό μήκους ~687μ., όπως αυτό περιγράφεται και αποτυπώνεται στα διαγράμματα οριζοντιογραφικής αποτύπωσης με αρ. 1 και 2 των Λέντζου Πάνου Τοπογράφου Μηχανικού και Λέντζου Κων/νου Μηχανικού Χωροταξίας-Πολεοδομίας και Περιφερειακής Ανάπτυξης κλίμακας 1:2.000 Νοέμβριος 2012, τα οποία θεωρούνται από τον Προϊστάμενο της Διεύθυνσης ΠΕΧΩΣΧ/ΔΕ, και αποτελούν αναπόσπαστο τμήμα της παρούσας απόφασης.


2. Η ισχύς της απόφασης αυτής αρχίζει από τη δημοσίευσή της στην Εφημερίδα της Κυβερνήσεως.

Η απόφαση αυτή με τα συνοδεύοντα αυτή διαγράμματα να δημοσιευθούν στην Εφημερίδα της Κυβερνήσεως.

Πάτρα, 24 Μαρτίου 2014

Ο Γενικός Γραμματέας Αποκεντρωμένης Διοίκησης
ΓΕΩΡΓΙΟΣ ΔΙΔΑΣΚΑΛΟΥ


ΑΠΟΣΠΑΣΜΑ ΧΑΡΤΗ Γ.Υ.Σ.
ΠΙΝ. 6216.7, Φ.Χ. ΝΑΥΠΑΚΤΟΣ
ΚΛΙΜΑΚΑ 1:5000

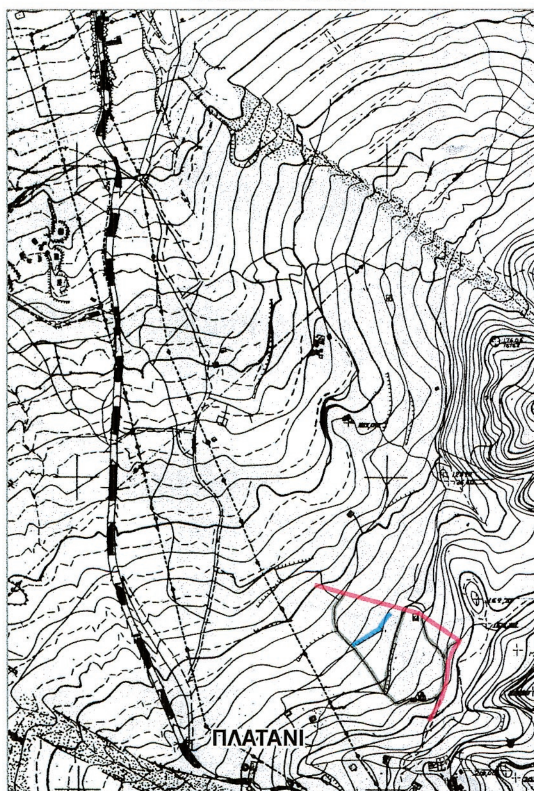

ΠΙΝΑΚΑΣ ΣΥΝΤΕΤΑΓΜΕΝΩΝ ΚΟΡΥΦΩΝ ΔΙΚΤΥΟΥ ΚΟΙΝΟΧΡΗΣΤΩΝ ΧΩΡΩΝ


Σημείο	X	Y
20	309398.234	4241260.131
21	309388.652	4241241.128
22	309386.238	4241228.767
23	309388.465	4241212.987
24	309390.218	4241203.882
25	309399.174	4241191.202
26	309408.858	4241181.439
27	309418.224	4241170.326
28	309436.131	4241144.503
29	309448.831	4241124.818
30	309456.510	4241107.722
31	309466.035	4241101.332
32	309469.669	4241111.351
33	309472.339	4241123.062
34	309474.696	4241137.449
35	309476.389	4241147.874
36	309476.654	4241159.727
37	309479.247	4241164.702
38	309484.538	4241174.280
39	309489.301	4241192.748
40	309493.957	4241209.945
41	309497.291	4241221.164
42	309502.928	4241231.266
43	309472.862	4241091.569
44	309479.549	4241085.360
45	309484.331	4241083.354

Σημείο	X	Y
46	309494.452	4241083.592
47	309512.020	4241083.155
48	309532.340	4241084.743
49	309554.753	4241087.254
50	309555.646	4241087.354
51	309557.736	4241089.858
52	309562.763	4241106.659
53	309568.055	4241131.001
54	309568.849	4241149.124
55	309558.980	4241166.889
56	309555.170	4241172.180
57	309547.184	4241178.923
58	309540.570	4241192.311
59	309537.390	4241200.967
60	309534.850	4241211.127
61	309533.998	4241218.426
62	309571.780	4241157.039
63	309578.126	4241168.203
64	309589.025	4241182.228
65	309415.654	4241173.377
66	309454.671	4241199.405
67	309458.521	4241203.175
68	309465.685	4241211.447
69	309468.185	4241218.075
70	309472.392	4241222.361
71	309477.801	4241226.352

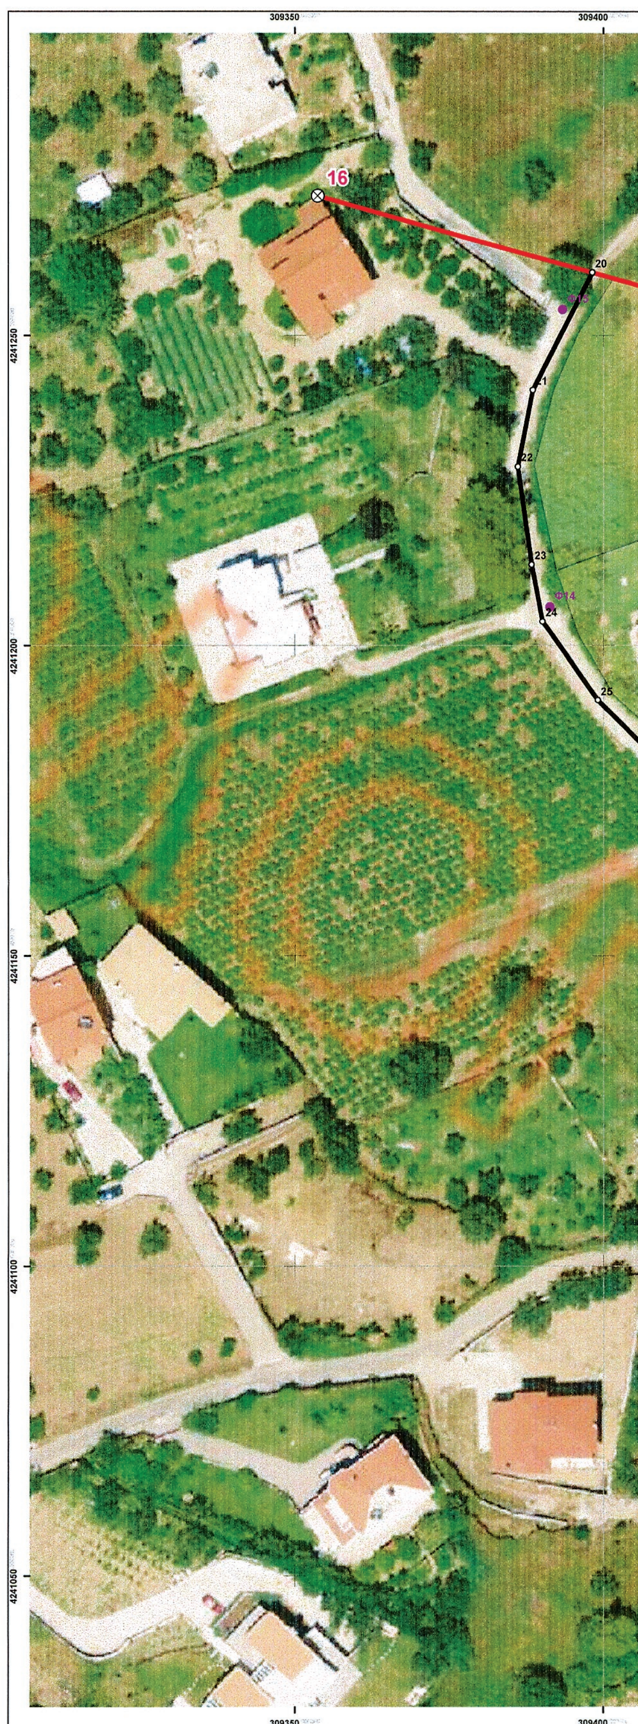

ΕΘΝΙΚΟ ΤΥΠΟΓΡΑΦΕΙΟ
Για τεχνικούς λόγους στο σχεδιάγραμμα, έγινε σμίκρυνση, κατά ποσοστό 41%

ΟΡΘΟΦΩΤΟΧΑΡΤΗΣ ΚΛΙΜΑΚΑ 1:500

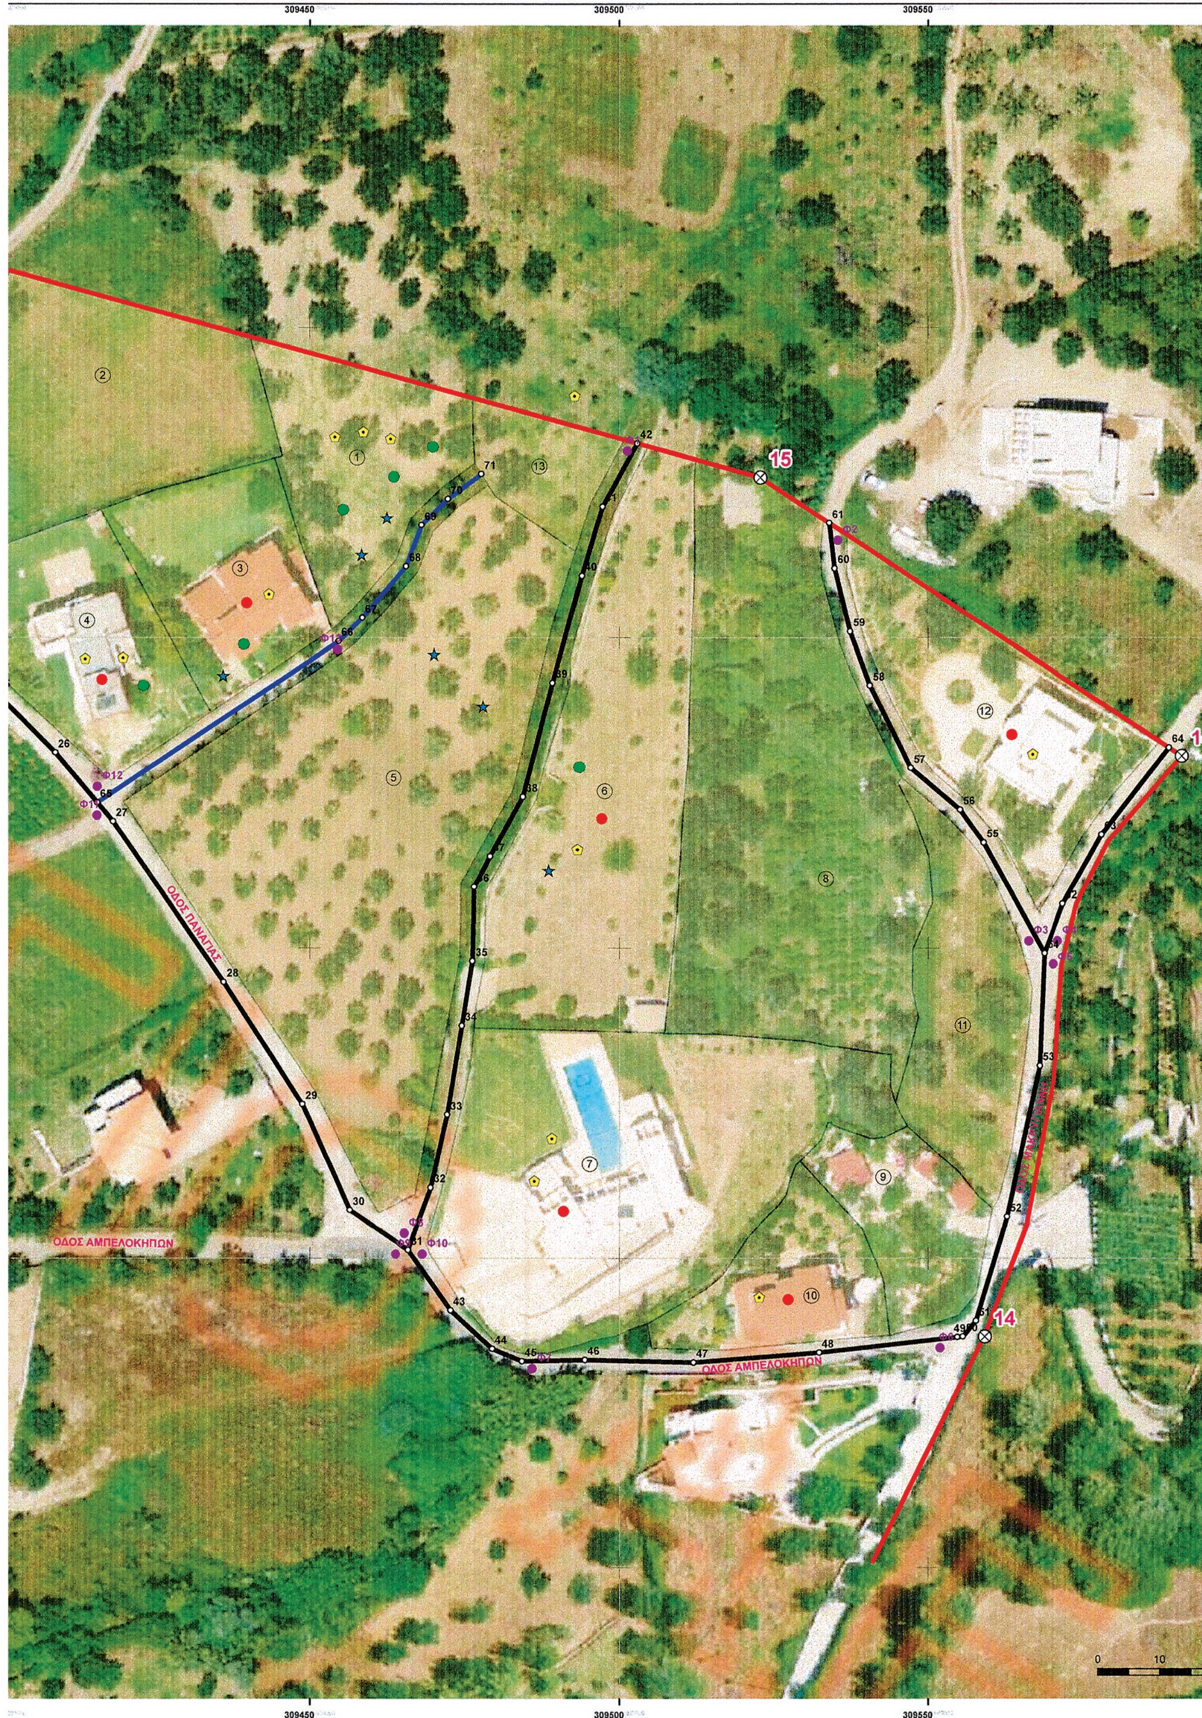



ΥΠΟΜΝΗΜΑ

- ΚΟΡΥΦΕΣ ΔΙΚΤΥΟΥ ΚΟΙΝΟΧΡΗΣΤΩΝ ΧΩΡΩΝ
- ΑΡΧΕΙΑ ΤΕΚΜΗΡΙΩΣΗΣ
- ΚΟΡΥΦΕΣ ΟΡΙΟΥ ΟΙΚΙΣΜΟΥ
- ΘΕΣΕΙΣ ΦΩΤΟΓΡΑΦΙΩΝ
- ΔΙΟΙΚΗΤΙΚΕΣ ΠΡΑΞΕΙΣ
- ΚΩΔΙΚΟΙ ΓΕΩΤΕΜΑΧΙΩΝ
- ΣΥΜΒΟΛΑΙΑ
- ΑΔΕΙΕΣ

ΔΙΚΤΥΟ ΠΡΟΣ ΚΥΡΩΣΗ

- ΠΡΟ 1985, ΜΕΓΑΛΥΤΕΡΟ ή ΙΣΟ ΤΩΝ 4.00μ, ΔΙΑΜΟΡΦΩΜΕΝΟ
- ΜΕΤΑ 1985, ΜΕΓΑΛΥΤΕΡΟ ή ΙΣΟ ΤΩΝ 4.00μ, ΔΙΑΜΟΡΦΩΜΕΝΟ
- ΟΡΙΑ ΟΙΚΙΣΜΟΥ
- ΓΕΩΤΕΜΑΧΙΑ

N


Σύστημα αναφοράς : ΕΓΣΑ' 87
Ελλειψοειδές αναφοράς: GRS 80
a = 6378137.000 1/f = 298.257222101

Στοιχεία θεμελιώδους σημείου (Κεντρικό βάθρο Δορυφορικού Σταθμού Διονύσου)
Φ = 38° 04' 33".8000 Β
λ = 23° 55' 51".0000 Α
Ν = 7.00 μέτρα, (υψόμετρο γεωειδούς)
και εκκεντρότητα ως προς το BTS (διάνυσμα μετάθεσης):
ΔΧ = -199.87 m
ΔΥ = +74.79 m
ΔΖ = +246.62m.

Προβολικό σύστημα αναφοράς: Εγκάρσια μερκατορική προβολή (ΤΜ):
- γεωγραφικό μήκος κεντρικού μεσημβρινού : λ0 = 24°Α
- συντελεστής κλίμακας προβολής : k = 0.9996000
- γεωγραφικό πλάτος αναφοράς : φ0= 00° 00' 00''
- προσθετική σταθερά στο : X0= 500000.00 μέτρα
- προσθετική σταθερά στο Y : Y0= 0.000000 μέτρα

Πάτρα -2012
Οι Μηχανικοί
1.

ΠΑΝΟΣ Κ. ΛΕΝΤΖΟΣ
ΤΟΠΟΓΡΑΦΟΣ ΜΗΧΑΝΙΚΟΣ
ΑΡ. ΜΗΤΡ. Τ.Ε.Ε. 22946 ΑΡ. ΜΗΤΡ. Π.Ε.Π. 1581
ΦΙΛΟΠΟΙΜΕΝΟΣ 35 - ΠΑΤΡΑ
ΤΗΛ. 275242 FAX 226931
Α.Φ.Μ. 021563425 Β' Δ.Ο.Υ. ΠΑΤΡΩΝ

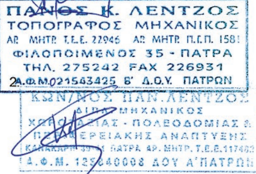



ΕΛΛΗΝΙΚΗ ΔΗΜΟΚΡΑΤΙΑ
ΑΠΟΚΕΝΤΡΩΜΕΝΗ ΔΙΟΙΚΗΣΗ ΠΕΛΟΠΟΝΝΗΣΟΥ
ΔΥΤΙΚΗΣ ΕΛΛΑΔΑΣ & ΙΟΝΙΟΥ
ΓΕΝΙΚΗ ΔΙΕΥΘΥΝΣΗ ΧΩΡΟΤΑΞΙΚΗΣ & ΠΕΡΙΒΑΛΛΟΝΤΙΚΗΣ ΠΟΛΙΤΙΚΗΣ
Δ/ΝΣΗ ΠΕ.ΧΩ.ΣΧ. ΔΥΤ. ΕΛΛΑΔΑΣ
Συνοδεύει την με αρ. πρωτ. 373/8290/24.03.2014 απόφαση
Πάτρα 24.03.2014
ΙΩΑΝΝΗΣ Γ. ΤΣΑΚΑΡΕΣΤΟΣ
ΠΟΛΙΤΙΚΟΣ ΜΗΧΑΝΙΚΟΣ με Α β

ΔΗΜΟΣ ΠΑΤΡΕΩΝ
Δ/ΝΣΗ ΥΠΗΡΕΣΙΑΣ ΔΟΜΗΣΗΣ
Τμήμα Τοπ. Εφ/γων και Πολ. Σχεδιασμού

ΚΥΡΩΣΗ ΔΙΚΤΥΟΥ ΚΟΙΝΟΧΡΗΣΤΩΝ ΧΩΡΩΝ
(τμήμα οικισμού ΠΛΑΤΑΝΙΟΥ)

αρθ. 35 Ν. 3937/2011 ΦΕΚ 660Α

ΘΕΣΗ: ΟΙΚΙΣΜΟΣ ΠΛΑΤΑΝΙΟΥ Δ.Ε. ΡΙΟΥ Δ. ΠΑΤΡΕΩΝ ΕΡΓΟΔΟΤΗΣ: ΕΥΔΟΚΙΑ ΜΠΙΛΗ	ΚΛΙΜΑΚΑ 1:500

ΟΡΘΟΦΩΤΟΧΑΡΤΗΣ

ΜΕΛΕΤΗΤΕΣ: ΠΑΝΟΣ ΛΕΝΤΖΟΣ ΤΟΠ. ΜΗΧΑΝΙΚΟΣ ΚΩΝ/ΝΟΣ ΛΕΝΤΖΟΣ ΜΗΧΑΝΙΚΟΣ ΧΩΡΟΤΑΞΙΑΣ-ΠΟΛΕΟΔΟΜΙΑΣ ΚΑΙ ΠΕΡΙΒΑΛΛΟΝΤΙΚΗΣ ΑΝΑΠΤΥΞΗΣ	ΑΡ. ΣΧΕΔΙΟΥ 1 ΗΜΕΡΟΜΗΝΙΑ ΝΟΕΜΒΡΙΟΣ 2012



ΕΘΝΙΚΟ ΤΥΠΟΓΡΑΦΕΙΟ
Για τεχνικούς λόγους στο σχεδιάγραμμα, έγινε σμίκρυνση, κατά ποσοστό 42%



ΥΠΟΜΝΗΜΑ


Τμήμα του οικισμού ΠΛΑΤΑΝΙΟΥ για το οποίο κυρώνεται το δίκτυο κοινοχρήστων χώρων

Πάτρα, -2012
Οι Μηχανικοί

1. ΠΑΝΟΣ Κ. ΛΕΝΤΖΟΣ
ΤΟΠΟΓΡΑΦΟΣ ΜΗΧΑΝΙΚΟΣ
ΑΡ. ΜΗΤΡ. Τ.Ε.Ε. 22946 ΑΡ. ΜΗΤΡ. Π.Ε.Π. 1581
ΦΙΛΟΠΟΙΜΕΝΟΣ 35 - ΠΑΤΡΑ
ΤΗΛ. 275242 FAX 226931
Α.Φ.Μ. 021543425 Β' Δ.Ο.Υ. ΠΑΤΡΩΝ

2. ΚΩΝ/ΝΟΣ ΠΑΝ. ΛΕΝΤΖΟΣ
ΜΗΧΑΝΙΚΟΣ
ΧΩΡΟΤΑΞΙΑΣ - ΠΟΛΕΟΔΟΜΙΑΣ &
ΠΕΡΙΦΕΡΕΙΑΚΗΣ ΑΝΑΠΤΥΞΗΣ
ΚΑΝΑΚΑΡΗ ΠΑΤΡΑ ΑΡ. ΜΗΤΡ. Τ.Ε.Ε. 117482
Α.Φ.Μ. ΔΟΥ Α' ΠΑΤΡΩΝ



ΕΛΛΗΝΙΚΗ ΔΗΜΟΚΡΑΤΙΑ
ΑΠΟΚΕΝΤΡΩΜΕΝΗ ΔΙΟΙΚΗΣΗ ΠΕΛΟΠΟΝΝΗΣΟΥ
ΔΥΤΙΚΗΣ ΕΛΛΑΔΑΣ & ΙΟΝΙΟΥ
ΓΕΝΙΚΗ ΔΙΕΥΘΥΝΣΗ ΧΩΡΟΤΑΞΙΚΗΣ
& ΠΕΡΙΒΑΛΛΟΝΤΙΚΗΣ ΠΟΛΙΤΙΚΗΣ
Δ/ΝΣΗ ΠΕ.ΧΩ.ΣΧ. ΔΥΤ. ΕΛΛΑΔΑΣ
Συνοδεύει την 373/3290/2151/Α
απόφαση του Γ.Γ. ΑΔΠΔΕ
Πάτρα 21-3-2014
Ο προϊστ. Διεύθυνσης
ΙΩΑΝΝΗΣ Γ. ΤΣΑΚΑΡΕΣΤΟΣ
ΠΟΛΙΤΙΚΟΣ ΜΗΧΑΝΙΚΟΣ με Α β

ΔΗΜΟΣ ΠΑΤΡΕΩΝ
Δ/ΝΣΗ ΥΠΗΡΕΣΙΑΣ ΔΟΜΗΣΗΣ
Τμήμα Τοπ. Εφ/γων και Πολ. Σχεδιασμού

ΚΥΡΩΣΗ ΔΙΚΤΥΟΥ ΚΟΙΝΟΧΡΗΣΤΩΝ ΧΩΡΩΝ
(τμήμα οικισμού ΠΛΑΤΑΝΙΟΥ)

αρθ. 35 Ν. 3937/2011 ΦΕΚ 660Α

ΘΕΣΗ: ΟΙΚΙΣΜΟΣ ΠΛΑΤΑΝΙΟΥ Δ.Ε. ΡΙΟΥ Δ. ΠΑΤΡΕΩΝ ΕΡΓΟΔΟΤΗΣ: ΕΥΔΟΚΙΑ ΜΠΙΛΗ	ΚΛΙΜΑΚΑ 1:2000

ΟΡΘΟΦΩΤΟΧΑΡΤΗΣ
(ΟΡΙΑ ΟΙΚΙΣΜΟΥ ΠΛΑΤΑΝΙΟΥ)

ΜΕΛΕΤΗΤΕΣ: ΠΑΝΟΣ ΛΕΝΤΖΟΣ ΤΟΠ. ΜΗΧΑΝΙΚΟΣ ΚΩΝ/ΝΟΣ ΛΕΝΤΖΟΣ ΜΗΧΑΝΙΚΟΣ ΧΩΡΟΤΑΞΙΑΣ-ΠΟΛΕΟΔΟΜΙΑΣ ΚΑΙ ΠΕΡΙΒΑΛΛΟΝΤΙΚΗΣ ΑΝΑΠΤΥΞΗΣ	ΑΡ. ΣΧΕΔΙΟΥ 2 ΗΜΕΡΟΜΗΝΙΑ ΝΟΕΜΒΡΙΟΣ 2012

ΕΘΝΙΚΟ ΤΥΠΟΓΡΑΦΕΙΟ

ΕΦΗΜΕΡΙΣ ΤΗΣ ΚΥΒΕΡΝΗΣΕΩΣ

ΤΙΜΗ ΠΩΛΗΣΗΣ ΦΥΛΛΩΝ ΤΗΣ ΕΦΗΜΕΡΙΔΑΣ ΤΗΣ ΚΥΒΕΡΝΗΣΕΩΣ

Σε έντυπη μορφή:

- Για τα Φ.Ε.Κ. από 1 έως 16 σελίδες σε 1 € προσαυξανόμενη κατά 0,20 € για κάθε επιπλέον οκτασέλιδο ή μέρος αυτού.
- Για τα φωτοαντίγραφα Φ.Ε.Κ. σε 0,15 € ανά σελίδα.

Σε μορφή DVD/CD:

Τεύχος	Ετήσια έκδοση	Τριμηνιαία έκδοση	Μηνιαία έκδοση
Α΄	150 €	40 €	15 €
Β΄	300 €	80 €	30 €
Γ΄	50 €	-	-
Υ.Ο.Δ.Δ.	50 €	-	-
Δ΄	110 €	30 €	-

Τεύχος	Ετήσια έκδοση	Τριμηνιαία έκδοση	Μηνιαία έκδοση
Α.Α.Π.	110 €	30 €	-
Ε.Β.Ι.	100 €	-	-
Α.Ε.Δ.	5 €	-	-
Δ.Δ.Σ.	200 €	-	20 €
Α.Ε.-Ε.Π.Ε.	-	-	100 €

- Η τιμή πώλησης μεμονωμένων Φ.Ε.Κ. σε μορφή cd-rom από εκείνα που διατίθενται σε ψηφιακή μορφή και μέχρι 100 σελίδες, σε 5 € προσαυξανόμενη κατά 1 € ανά 50 σελίδες.

ΕΤΗΣΙΕΣ ΣΥΝΔΡΟΜΕΣ Φ.Ε.Κ.

Τεύχος	Έντυπη μορφή
Α΄	225 €
Β΄	320 €
Γ΄	65 €
Υ.Ο.Δ.Δ.	65 €

Τεύχος	Έντυπη μορφή
Δ΄	160 €
Α.Α.Π.	160 €
Ε.Β.Ι.	65 €
Α.Ε.Δ.	10 €

Τεύχος	Έντυπη μορφή
Α.Ε.-Ε.Π.Ε.	2.250 €
Δ.Δ.Σ.	225 €
Α.Σ.Ε.Π.	70 €
Ο.Π.Κ.	-

- Το τεύχος Α.Σ.Ε.Π. (έντυπη μορφή) θα αποστέλλεται σε συνδρομητές ταχυδρομικά, με την επιβάρυνση των 70 €, ποσό το οποίο αφορά τα ταχυδρομικά έξοδα.

- Η καταβολή γίνεται σε όλες τις Δημόσιες Οικονομικές Υπηρεσίες (Δ.Ο.Υ.). Το πρωτότυπο διπλότυπο (έγγραφο αριθμ. πρωτ. 9067/28.2.2005 2η Υπηρεσία Επιτρόπου Ελεγκτικού Συνεδρίου) με φροντίδα των ενδιαφερομένων, πρέπει να αποστέλλεται ή να κατατίθεται στο Εθνικό Τυπογραφείο (Καποδιστρίου 34, Τ.Κ. 104 32 Αθήνα).
- Σημειώνεται ότι φωτοαντίγραφα διπλοτύπων, ταχυδρομικές Επιταγές για την εξόφληση της συνδρομής, δεν γίνονται δεκτά και θα επιστρέφονται.
- Οι οργανισμοί τοπικής αυτοδιοίκησης, τα νομικά πρόσωπα δημοσίου δικαίου, τα μέλη της Ένωσης Ιδιοκτητών Ημερησίου Τύπου Αθηνών και Επαρχίας, οι τηλεοπτικοί και ραδιοφωνικοί σταθμοί, η Ε.Σ.Η.Ε.Α, τα τριτοβάθμια συνδικαλιστικά όργανα και οι τριτοβάθμιες επαγγελματικές ενώσεις δικαιούνται έκπτωσης πενήντα τοις εκατό (50%) επί της ετήσιας συνδρομής.
- Το ποσό υπέρ ΤΑ.Π.Ε.Τ. (5% επί του ποσού συνδρομής), καταβάλλεται ολόκληρο (Κ.Α.Ε. 3512) και υπολογίζεται πριν την έκπτωση.
- Στην Ταχυδρομική συνδρομή του τεύχους Α.Σ.Ε.Π. δεν γίνεται έκπτωση.

Πληροφορίες για δημοσιεύματα που καταχωρίζονται στα Φ.Ε.Κ. στο τηλ.: 210 5279000.
Φωτοαντίγραφα παλαιών Φ.Ε.Κ.: τηλ.: 210 8220885.

Τα φύλλα όλων των τευχών της Εφημερίδας της Κυβερνήσεως διατίθενται δωρεάν σε ηλεκτρονική μορφή από την ιστοσελίδα του Εθνικού Τυπογραφείου (www.et.gr)

Ηλεκτρονική Διεύθυνση: http://www.et.gr - e-mail: webmaster.et@et.gr

ΟΙ ΥΠΗΡΕΣΙΕΣ ΕΞΥΠΗΡΕΤΗΣΗΣ ΠΟΛΙΤΩΝ ΛΕΙΤΟΥΡΓΟΥΝ ΚΑΘΗΜΕΡΙΝΑ ΑΠΟ 08:00 ΜΕΧΡΙ 13:30



ΑΠΟ ΤΟ ΕΘΝΙΚΟ ΤΥΠΟΓΡΑΦΕΙΟ
ΚΑΠΟΔΙΣΤΡΙΟΥ 34 * ΑΘΗΝΑ 104 32 * ΤΗΛ. 210 52 79 000 * FAX 210 52 21 004